


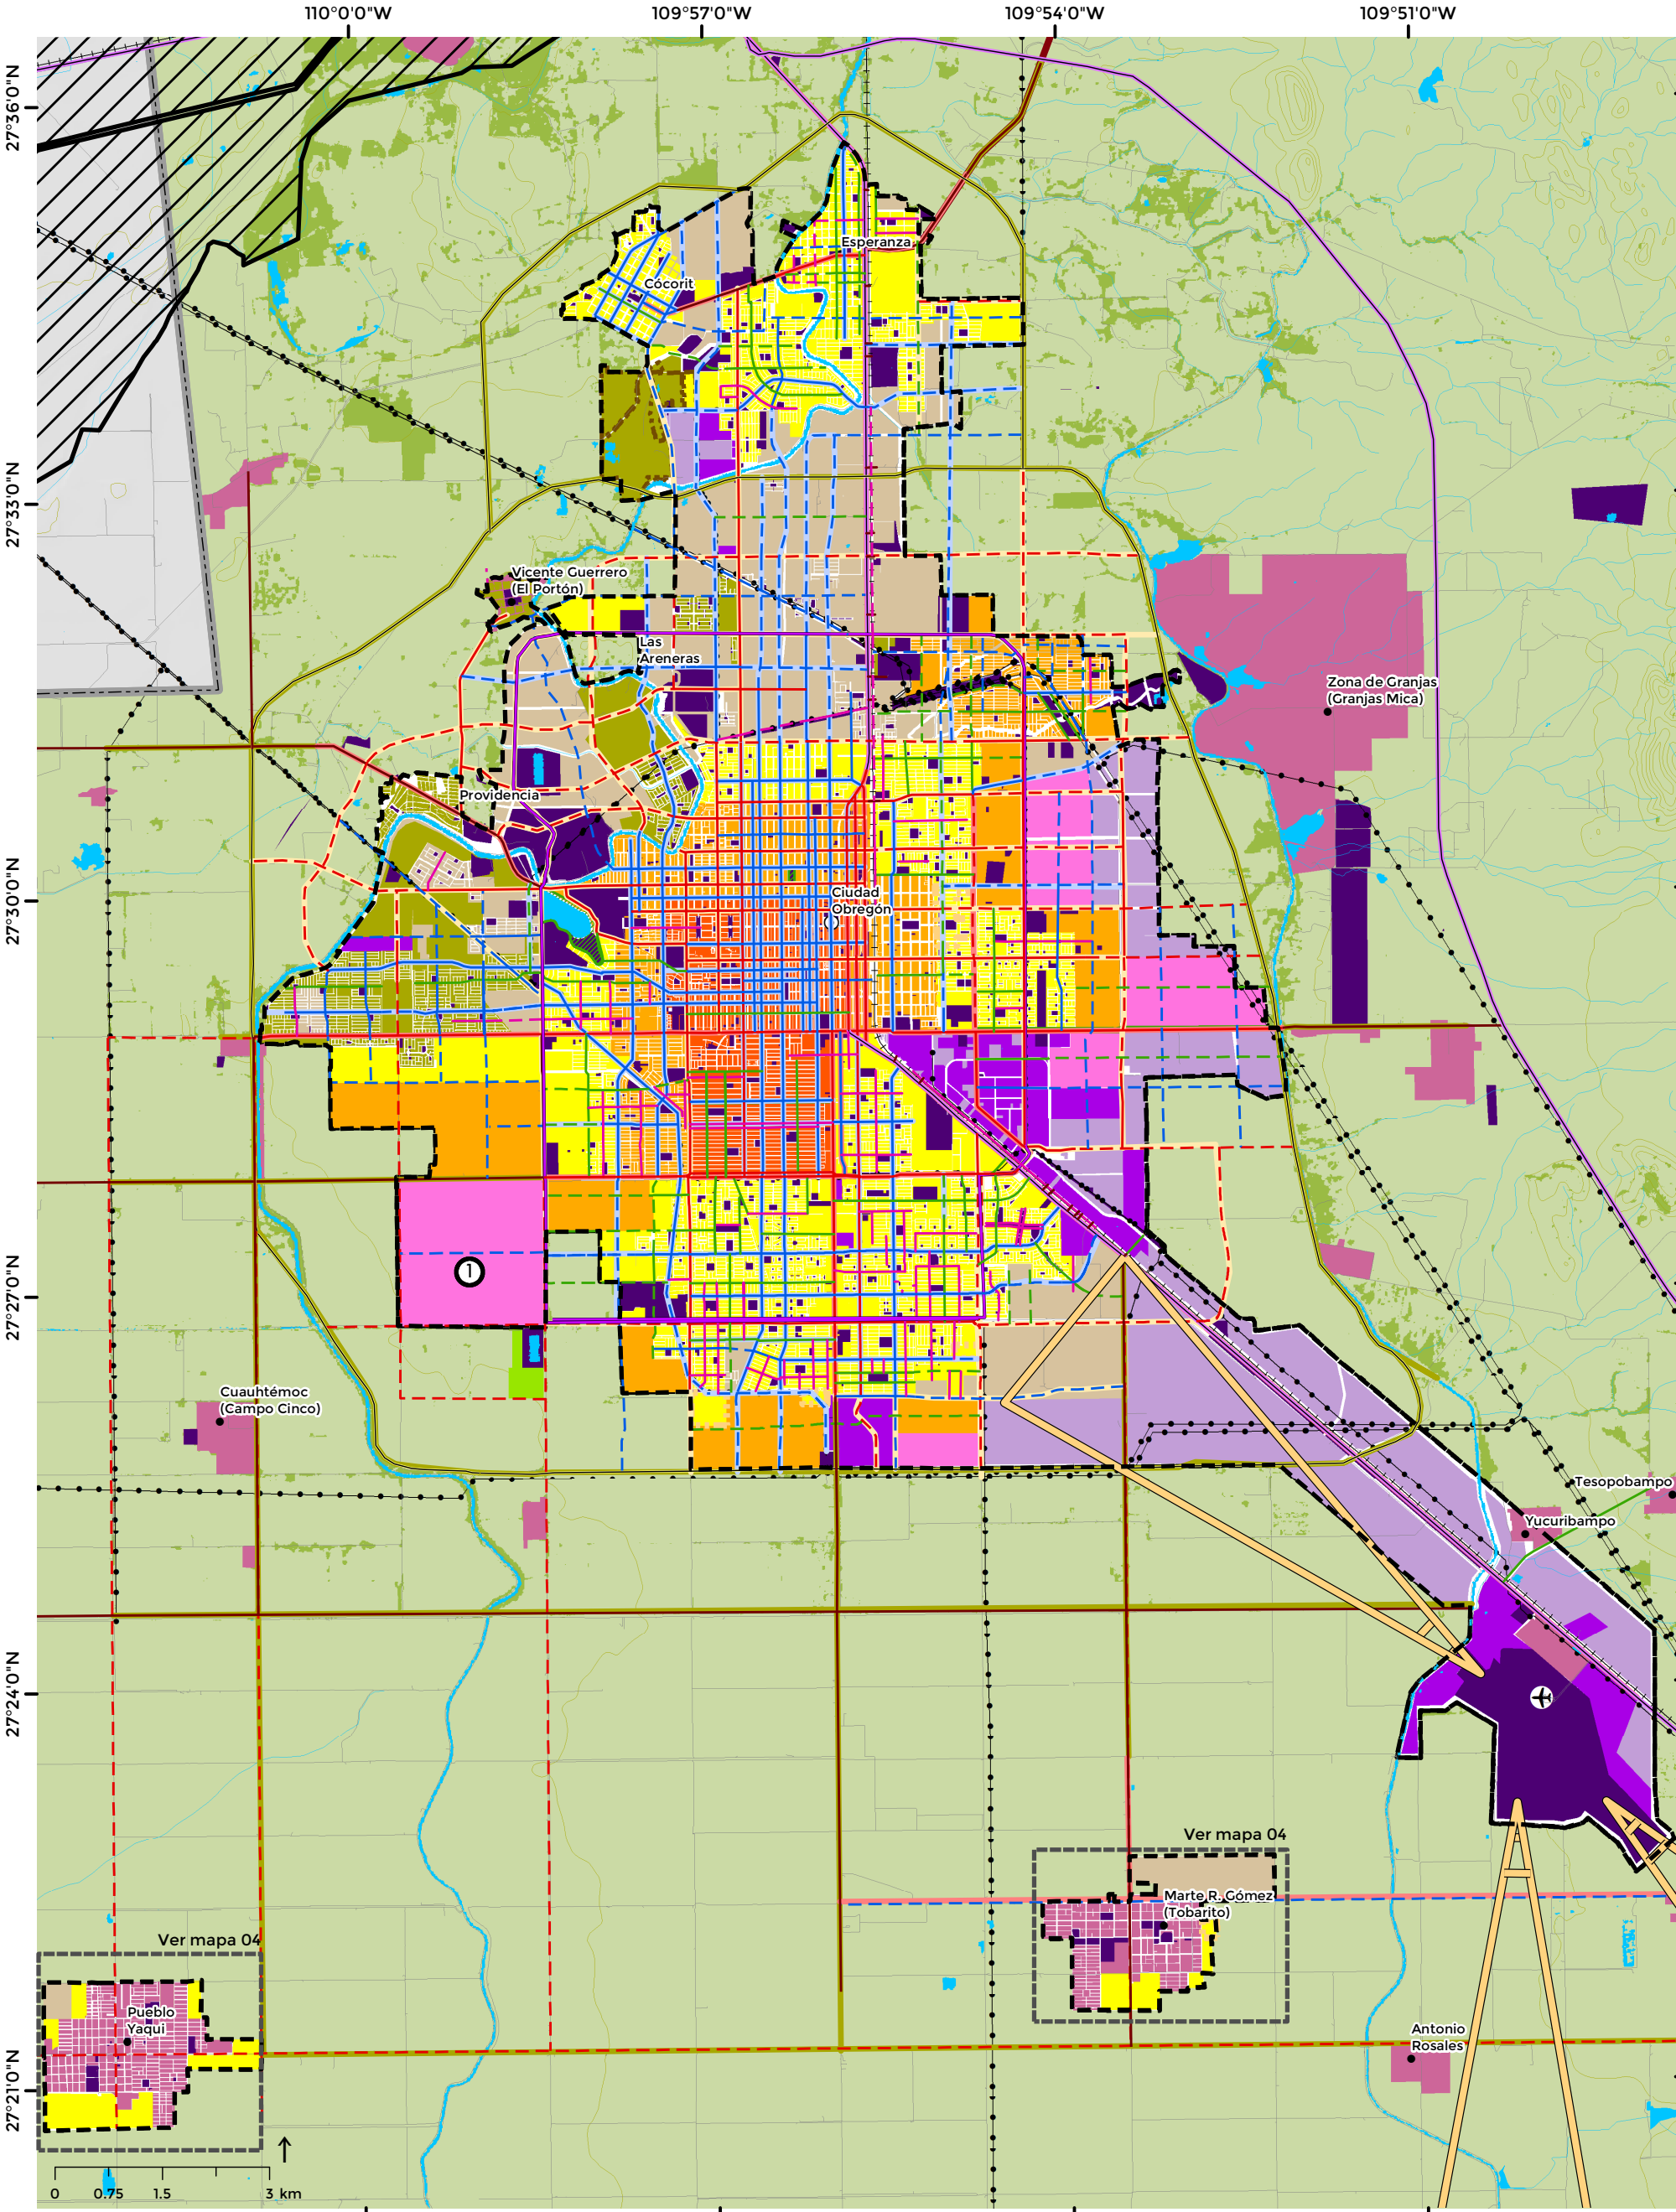

PROGRAMA MUNICIPAL DE  
DESARROLLO URBANO 2023 - 2040  
26018 Cajeme, Sonora

Centro de población - Zonificación secundaria

03

escala 1:88 500, epsg: 32612

localización

simbología temática

Corredores

- Corredores Mixtos Tipo A (CMA)
- Corredores Mixtos Tipo B (CMB)
- Corredores Mixtos Tipo C (CMC)
- Corredores Mixtos Tipo D (CMD)

Usos

- Centro Urbano (CU)
- Habitacional Alta Densidad (H3)
- Habitacional Media Densidad (H2)
- Habitacional Baja Densidad (H1)
- Habitacional Rural (HR)
- Industrial (ZI)
- Mixto

Equipamiento

- Equipamiento
- Zona de Salvaguarda (ZS)

Urbanizable

- Reserva Territorial Industrial (RI)
- Urbanizable Habitacional (RH)

No Urbanizable

- Protección-Restauración (ZPR)
- Conservación Ecológica (CE)
- preservación (ZP)
- Aprovechamiento-Sustentable (ZAS)

Jerarquía

- Carretera Federal
- Carretera Estatal
- Periférico
- Circuito Interior
- Primaria
- Primaria Proyectada
- Colectora
- Colectora Proyectada
- Subcolectora
- Subcolectora Proyectada
- Acceso a Colonia
- Acceso a Colonia Proyectada
- Cruce FFCC Nivel

simbología básica

Localidades

- Ciudad Obregón
- Aeropuerto
- Red Nacional de Caminos
- Red CFE
- Red Ferroviaria
- Perimetro Urbano
- Limite Municipal
- Cuerpos de Agua y Esgurrimientos
- Territorio Tribu Yaqui
- Conos de Proximidad

Condicionales

- Habitacional Campestre (HC)
- Sindicaturas
- Programa Parcial



CAJEME  
GOBIERNO MUNICIPAL 2024 - 2027



IMIP Cajeme

LA TRANSFORMACIÓN DE CAJEME NO SE IMPROVISA