


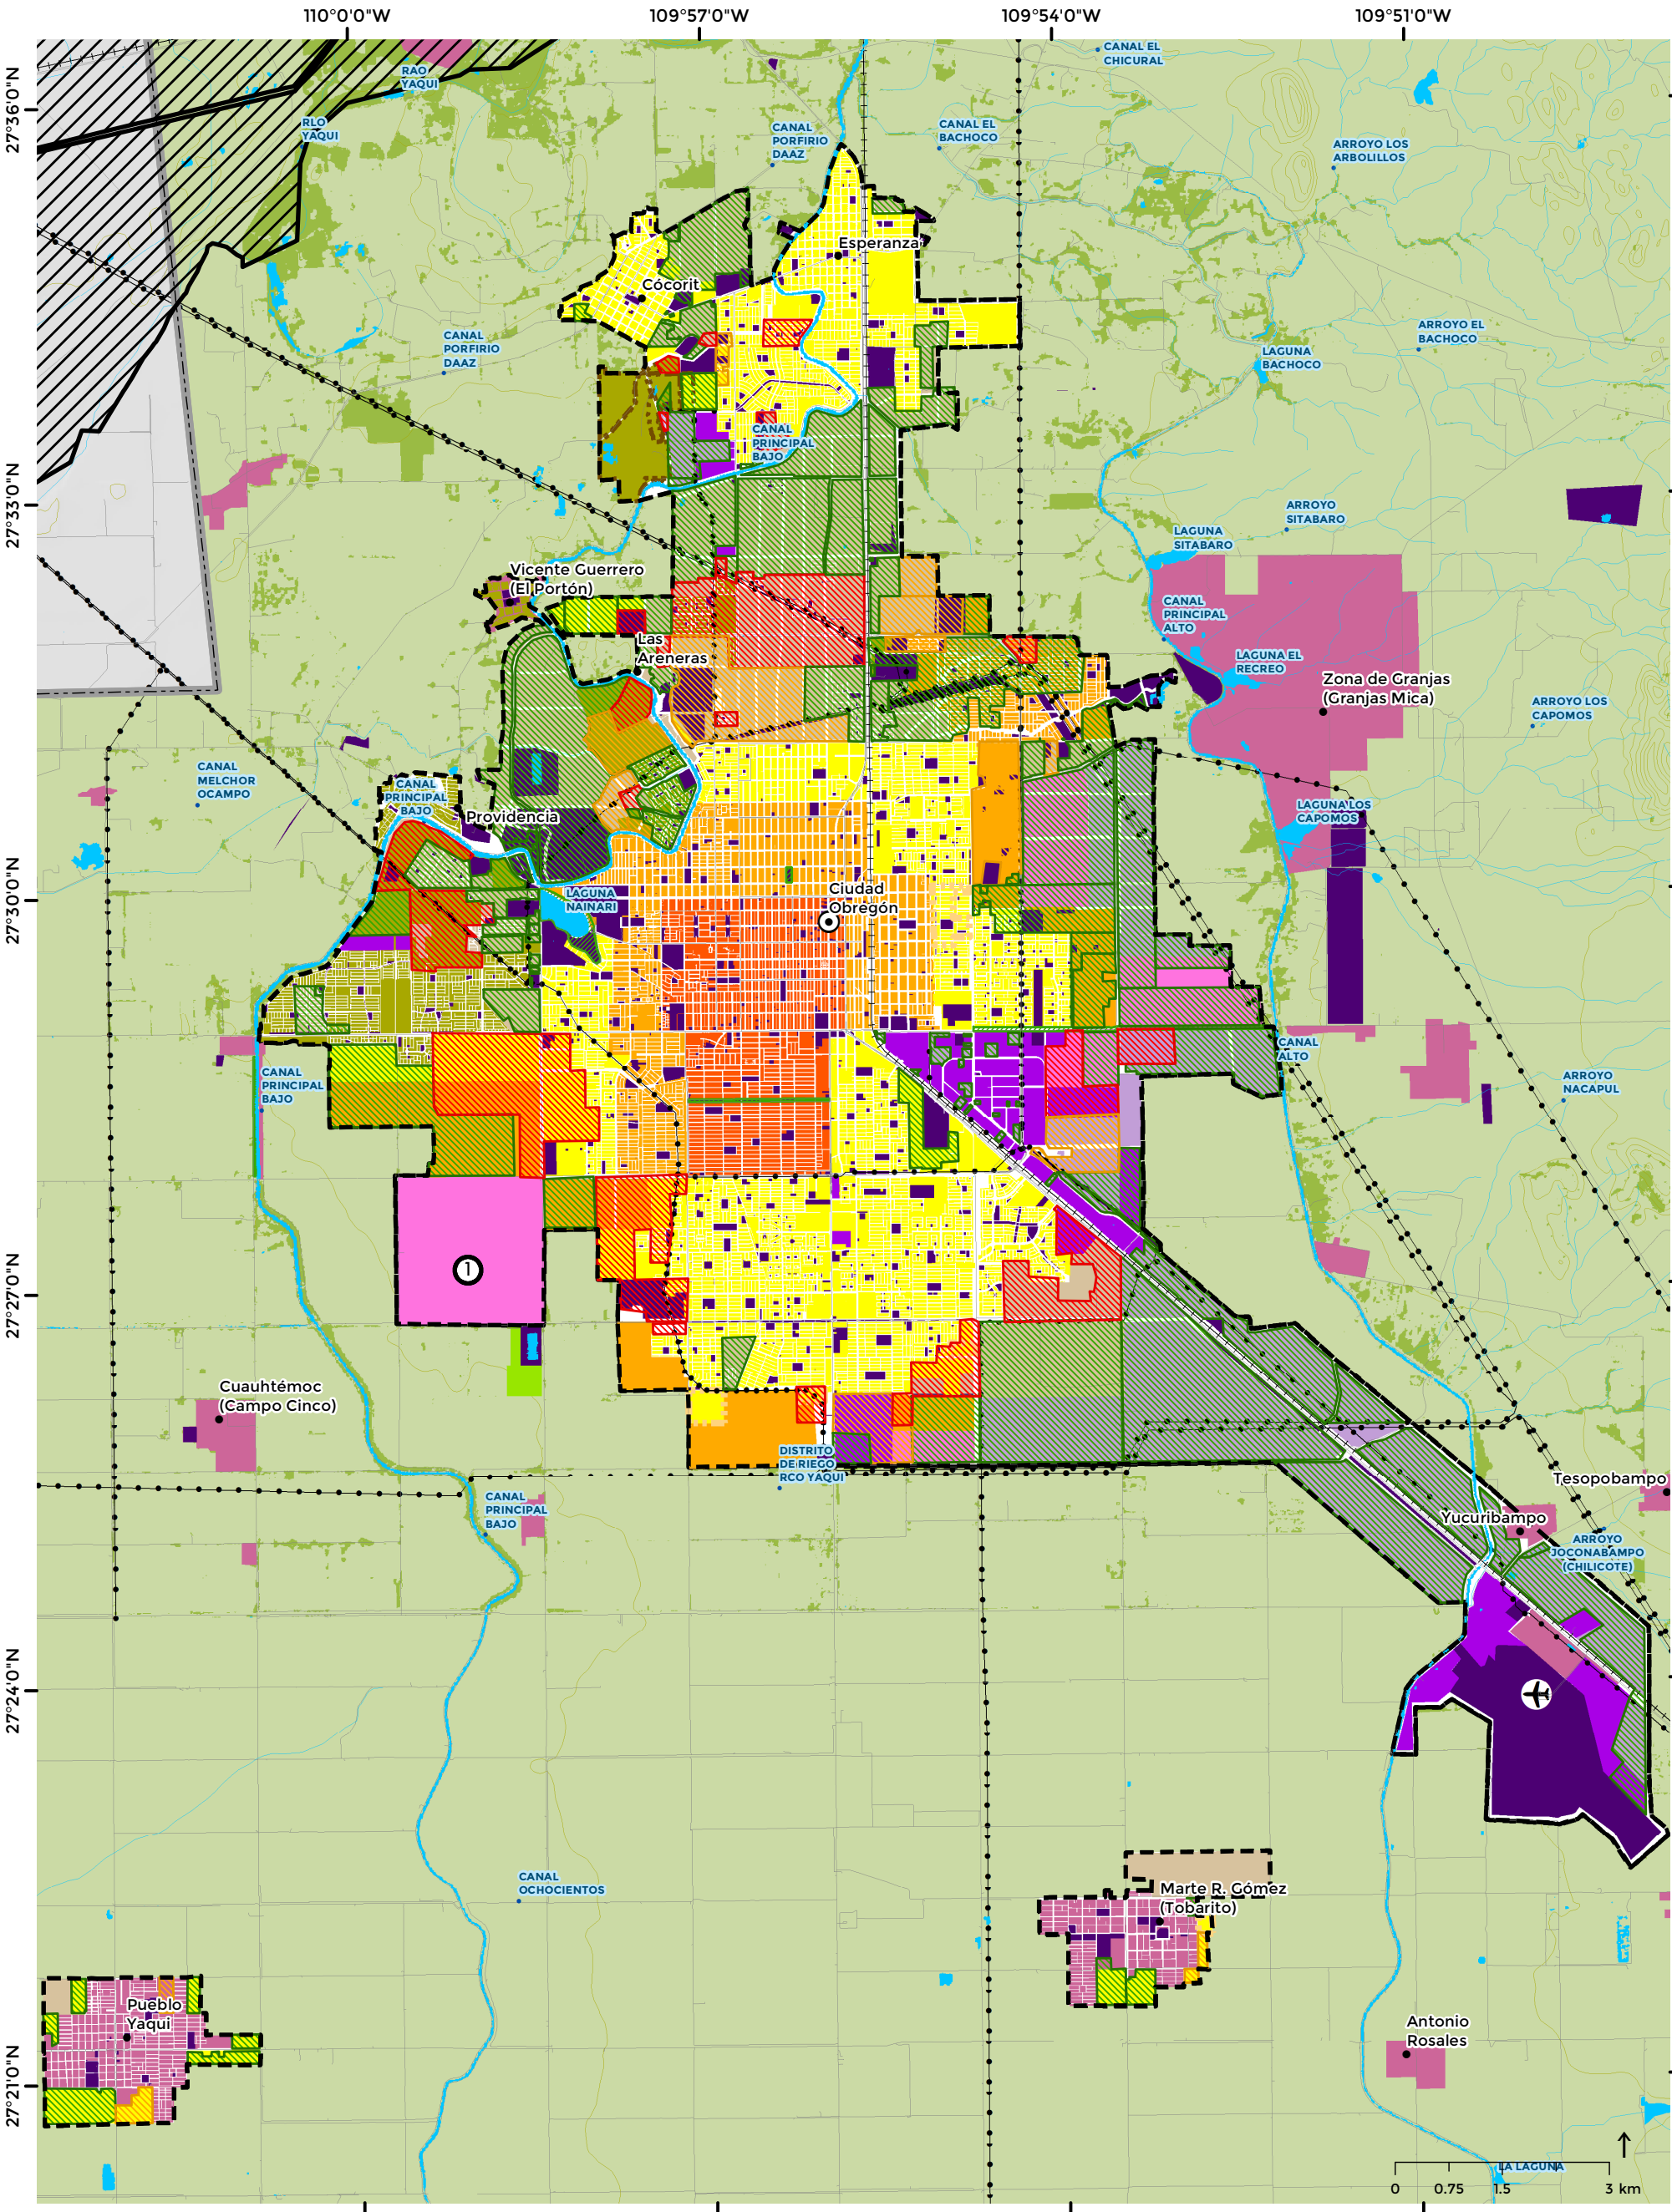

PROGRAMA MUNICIPAL DE
DESARROLLO URBANO 2023 - 2040
26018 Cajeme, Sonora

Centro de población - Horizontes de Crecimiento

06

escala 1:88 500, epsg: 32612
localización



simbología temática

- | | |
|----------------------------------|-------------------------------------|
| Horizontes de Crecimiento | Equipamiento |
| Etapa de Crecimiento | Equipamiento |
| Corto | Zona de Salvaguarda (ZS) |
| Mediano | Urbanizable |
| Largo | Reserva Territorial Industrial (RI) |
| Usos | Urbanizable Habitacional (RH) |
| Centro Urbano (CU) | No Urbanizable |
| Habitacional Alta Densidad (H3) | Protección-Restauración (ZPR) |
| Habitacional Media Densidad (H2) | Conservación Ecológica (CE) |
| Habitacional Baja Densidad (H1) | preservación (ZP) |
| Habitacional Rural (HR) | Aprovechamiento-Sustentable (ZAS) |
| Industrial (ZI) | |
| Mixto | |

simbología básica

- | | |
|--------------------------------|-----------------------------|
| Localidades | Condicionales |
| Ciudad Obregón | Habitacional Campestre (HC) |
| Aeropuerto | Sindicaturas |
| Red Nacional de Caminos | Programa Parcial |
| Red CFE | |
| Red Ferroviaria | |
| Perímetro Urbano | |
| Límite Municipal | |
| Cuerpos de Agua y Esguimientos | |
| Territorio Tribu Yaqui | |

